




【折り上げ天井（壁側に照射）】

灯具取付参考図

S=1/5, 1/2 (A3)

メリット

- ・広い配光で最大25m連結
- ・AC100V直結 電源レスなのに曲がる
- ・調光対応、ドットレス、シームレス

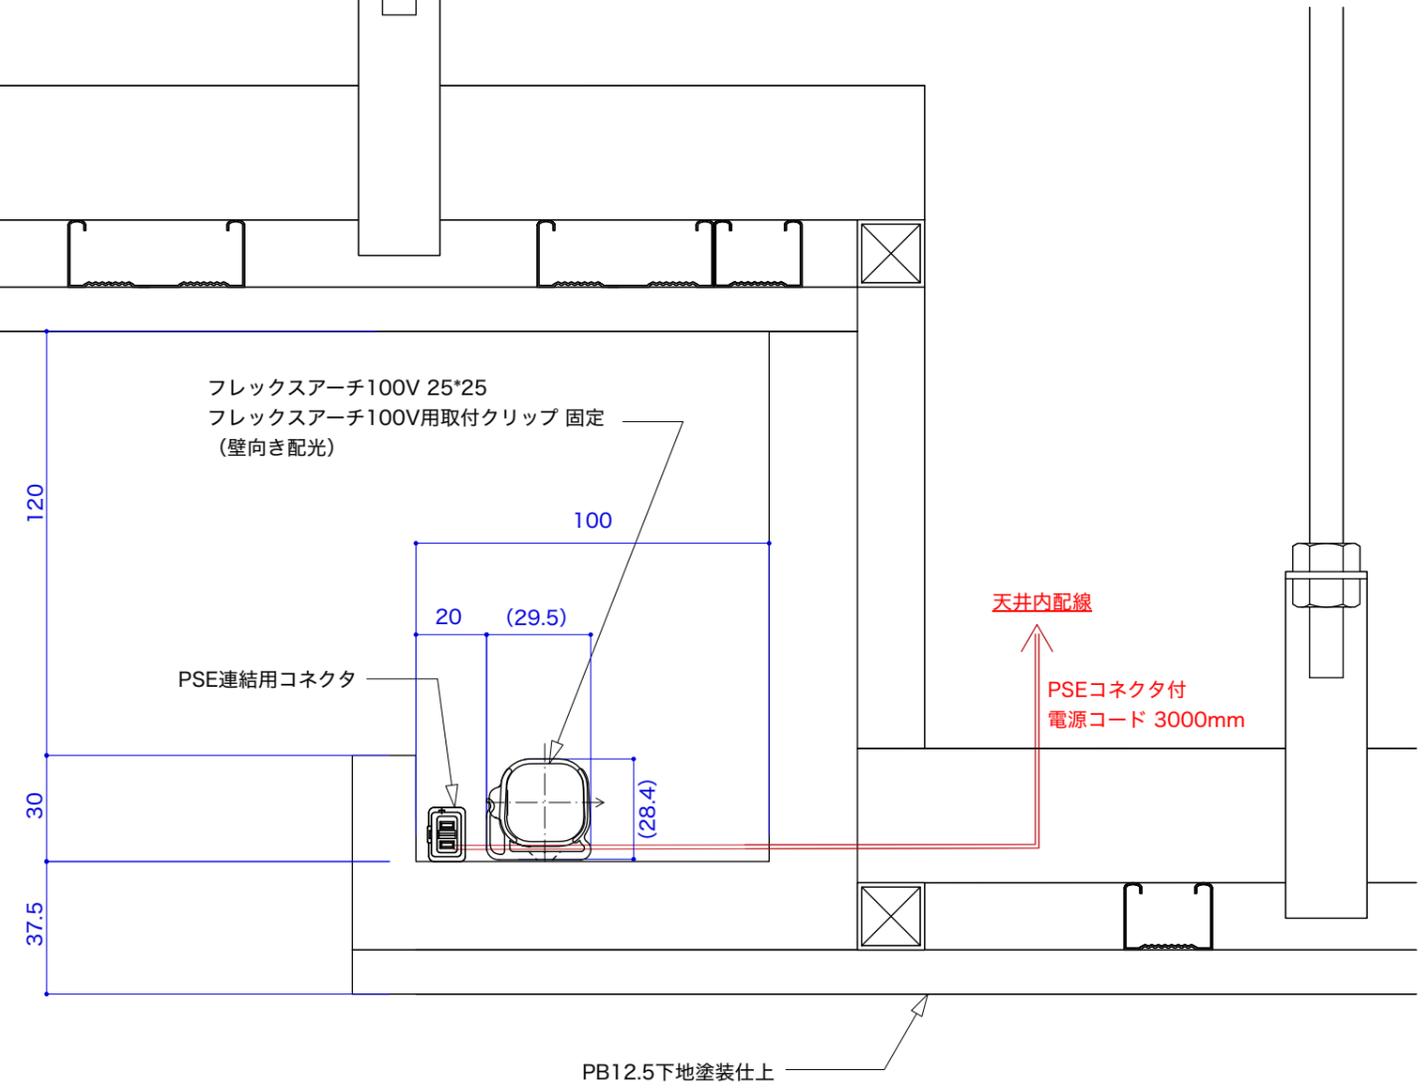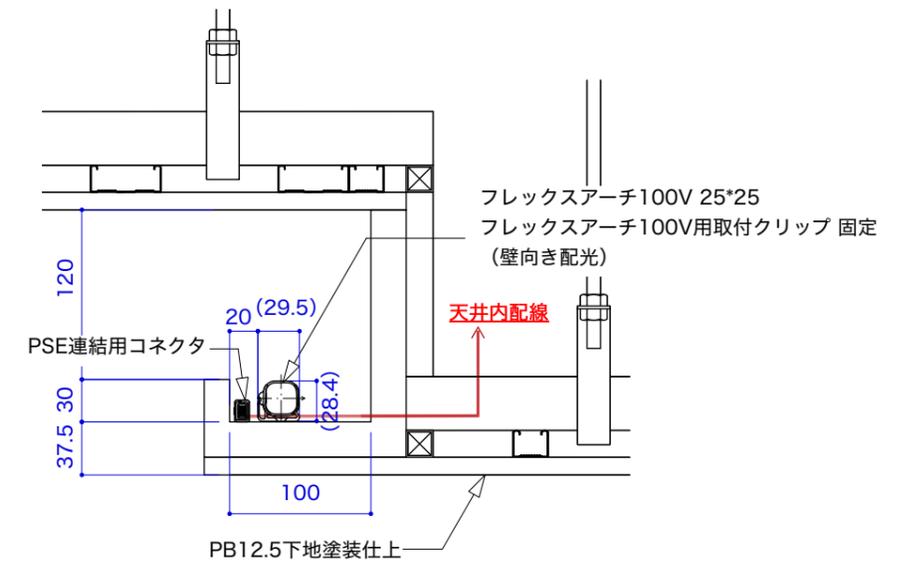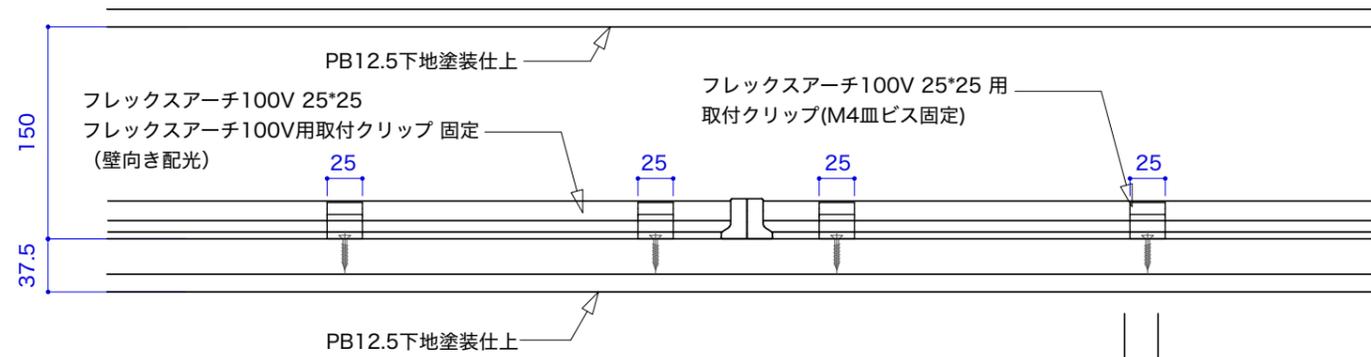


【折り上げ天井（空間側に照射）】

灯具取付参考図

S=1/5, 1/2 (A3)

メリット

- ・広い配光で最大25m連結
- ・AC100V直結 電源レスなのに曲がる
- ・調光対応、ドットレス、シームレス

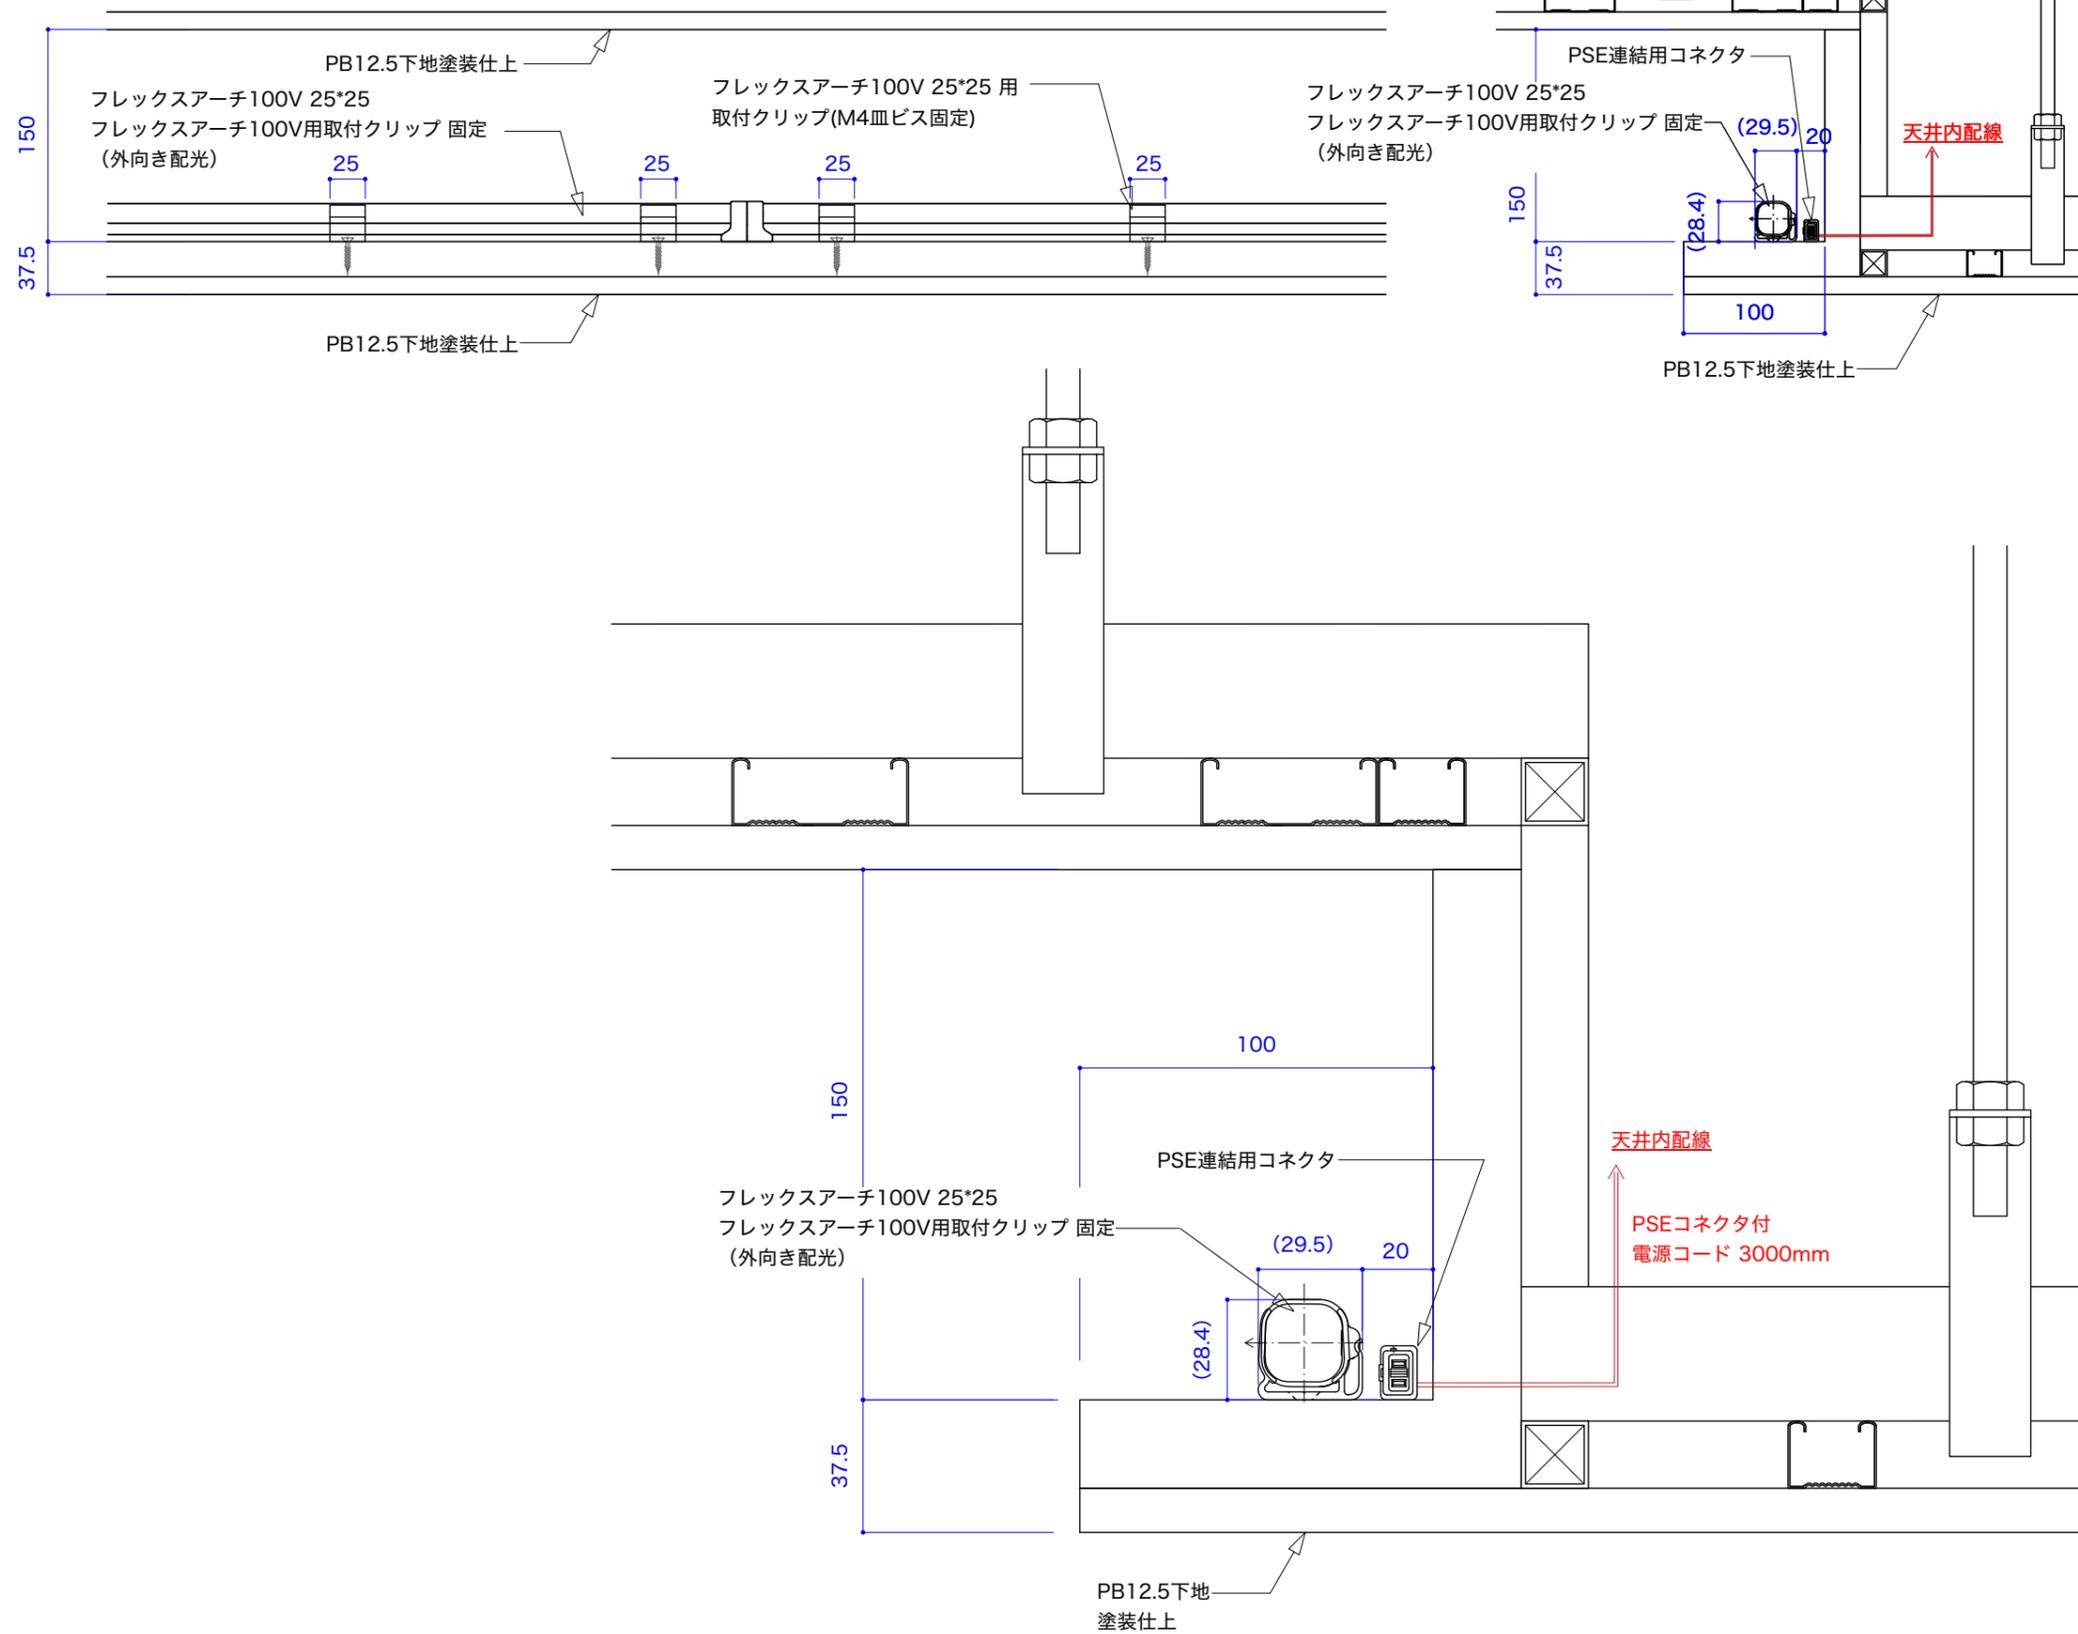



【ウォールウッシャー】

灯具取付参考図

S=1/5, 1/2 (A3)

メリット

- ・ 広い配光で最大25m連結
- ・ AC100V直結 電源レスなのに曲がる
- ・ 調光対応、ドットレス、シームレス

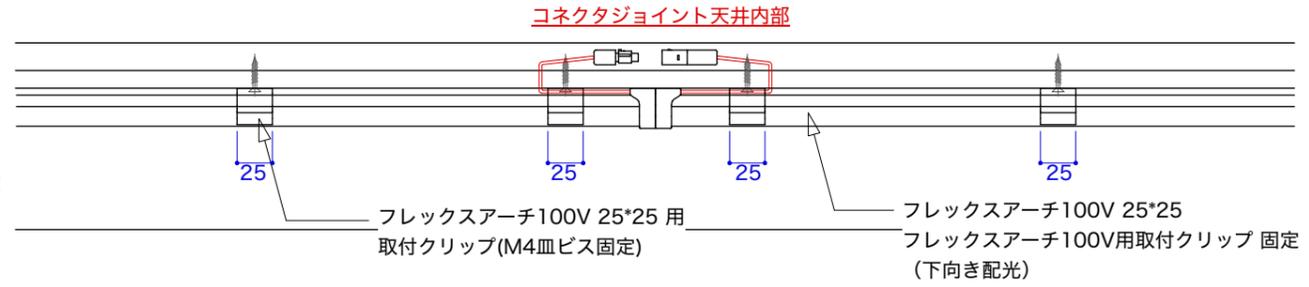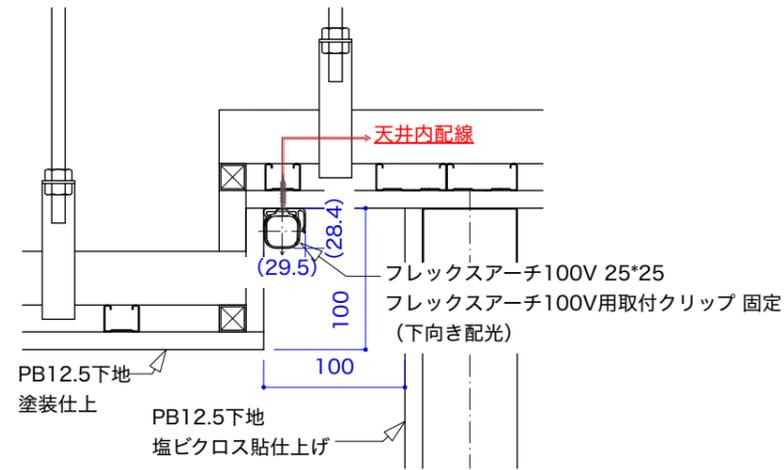

詳細・側断面図 S=1:2

