


【棚 バックライト照明】

メリット


- ・省スペースでも取り付けしやすく灯具が見えにくい
- ・ドットの映り込みがなく、マグネットで簡単取付
- ・25ミリごとに現場カット可能で棚幅ぴったりの美しさ

灯具取付参考図


S=1/5, 1/2 (A3)

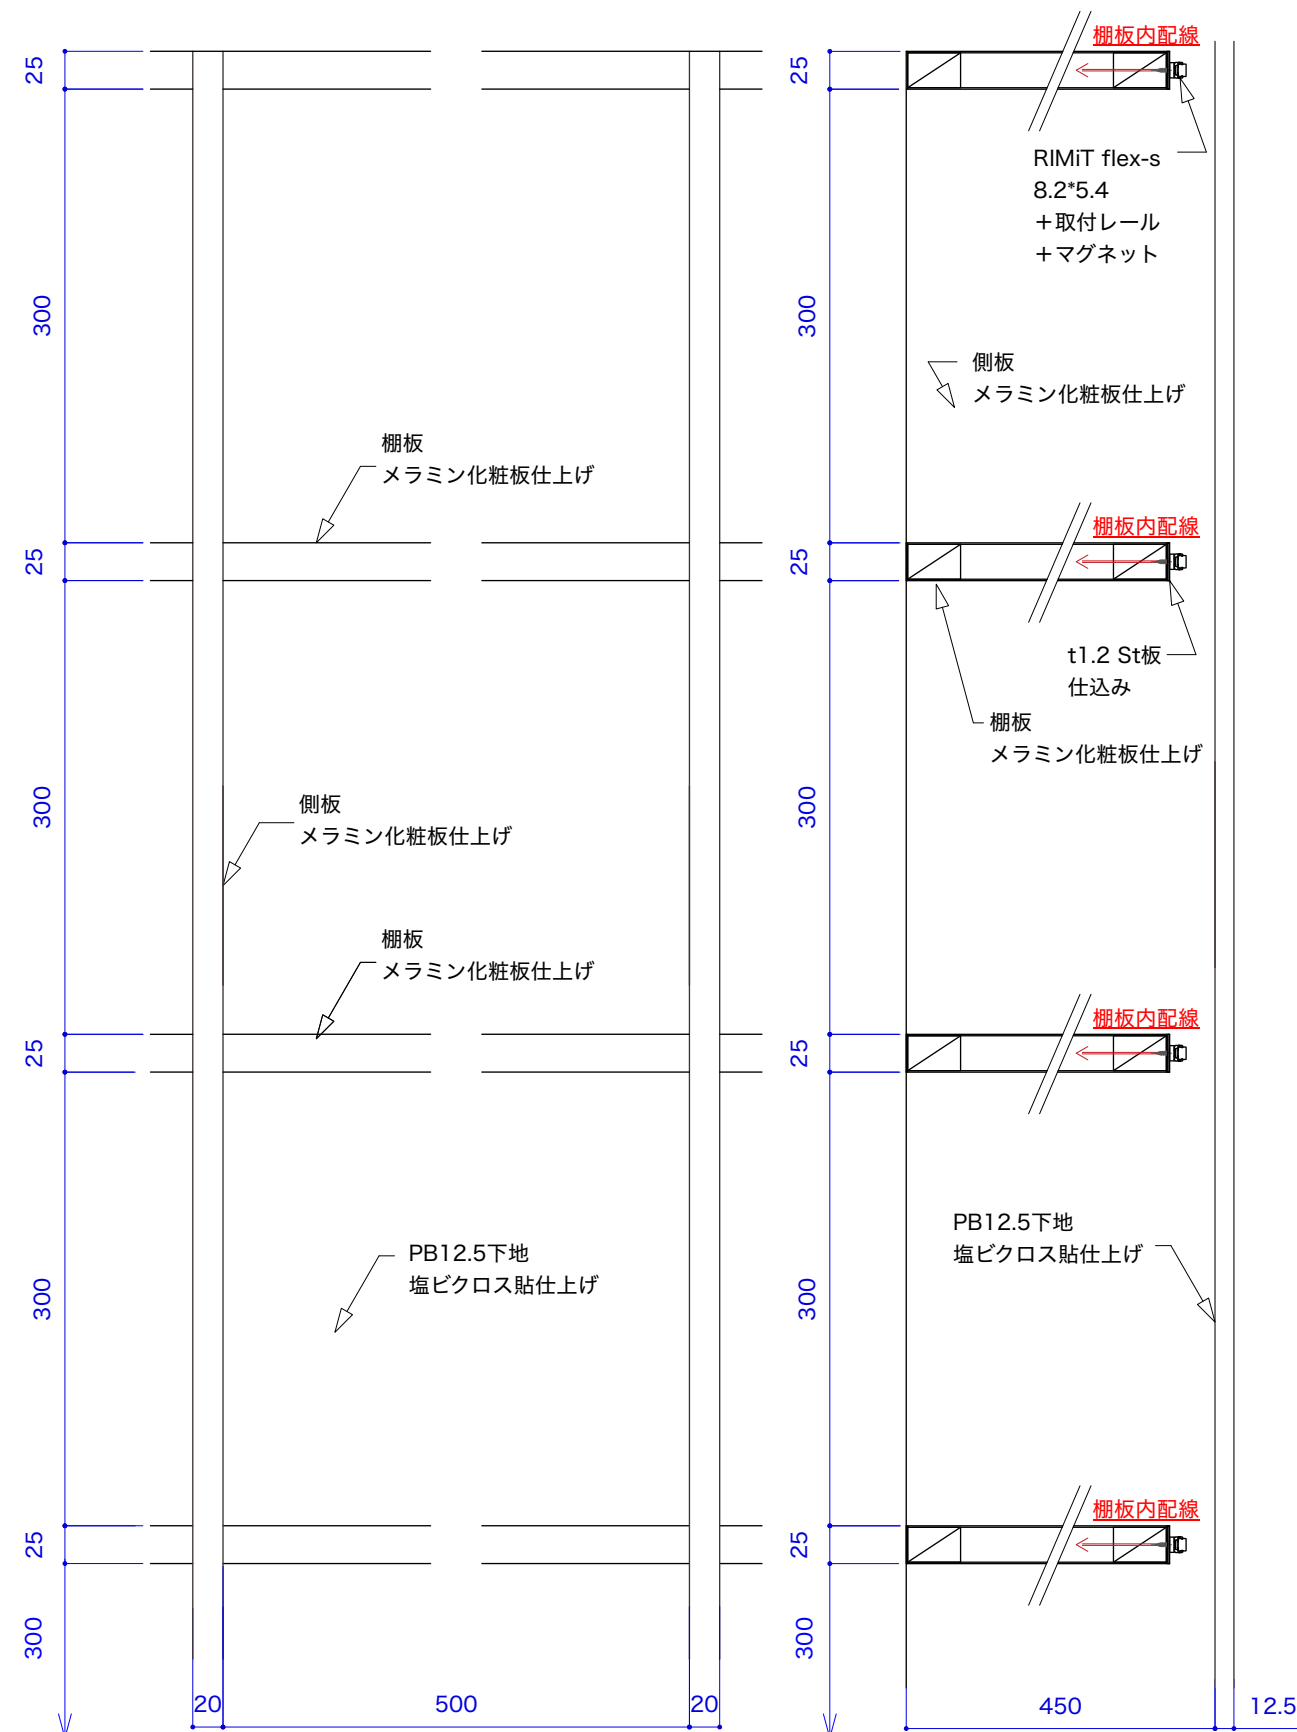

コネクタ連結時 ざぐり開口寸法 S=1:2

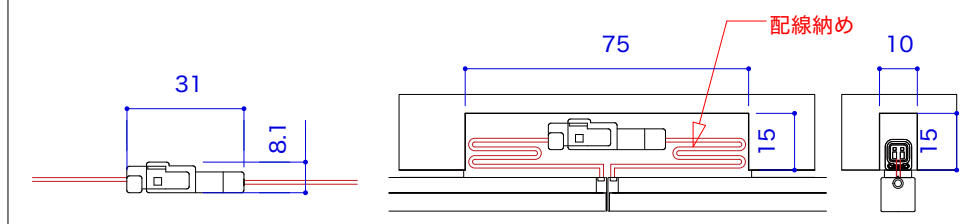

詳細・側断面図 S=1:2

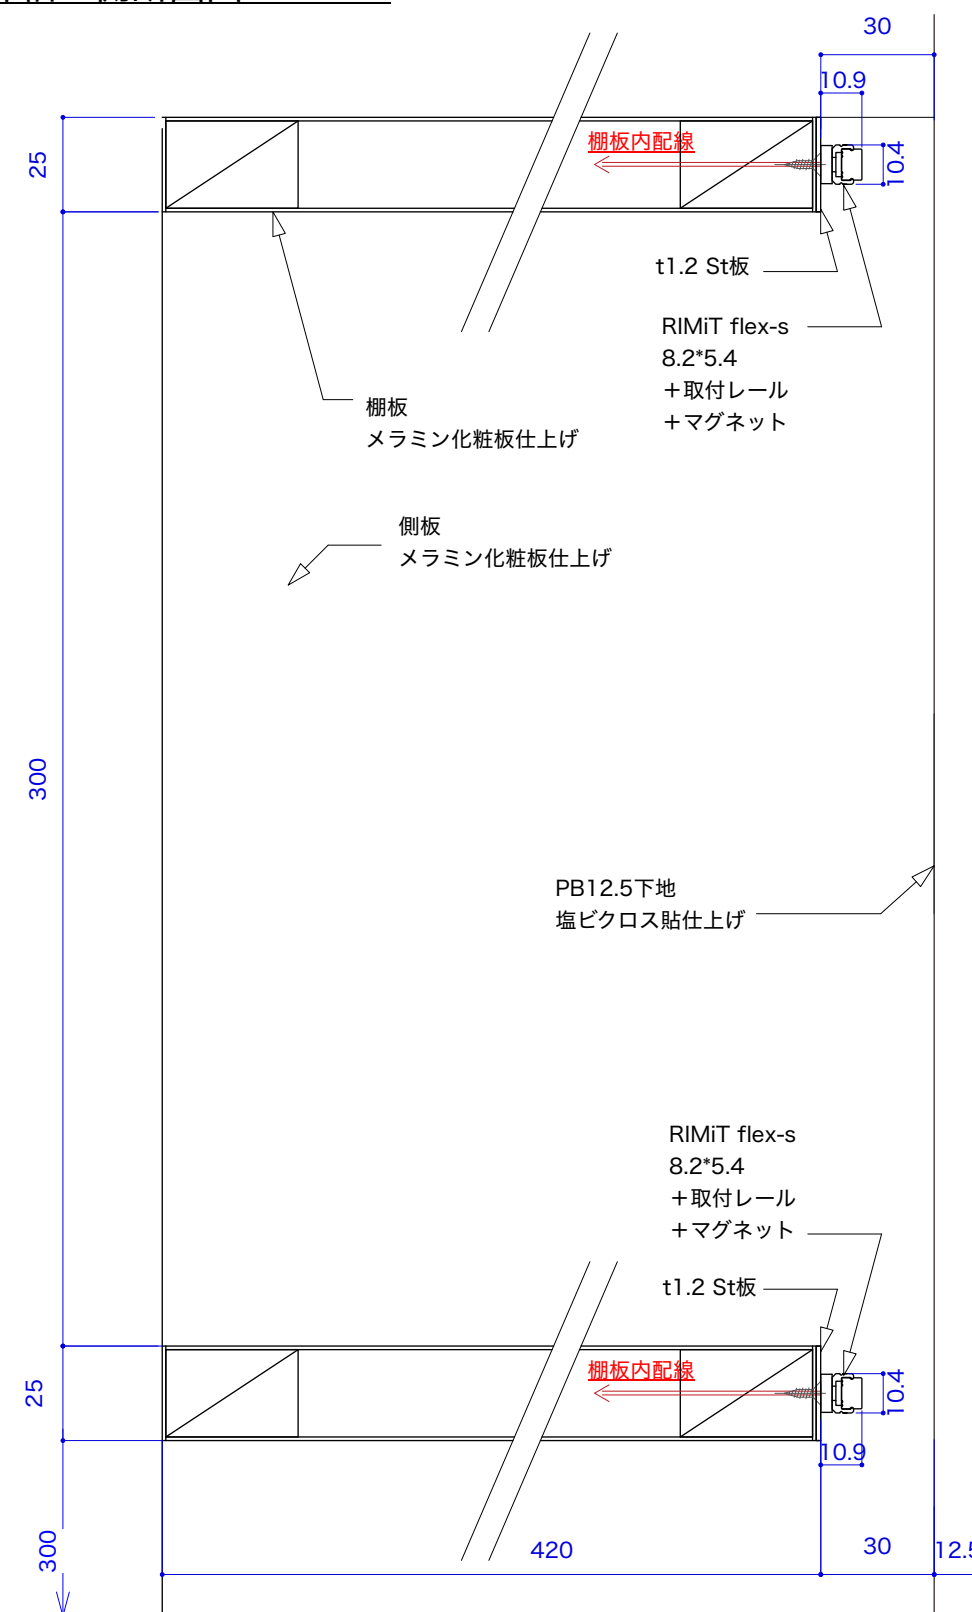



【ベッド 足元間接照明】

灯具取付参考図


S=1/5, 1/2 (A3)

メリット

- ・省スペースでも取り付けやすく灯具が見えにくい
- ・ドットの映り込みがなく、美しい間接照明
- ・最長4mの特寸対応で、長い間接照明にも対応可能

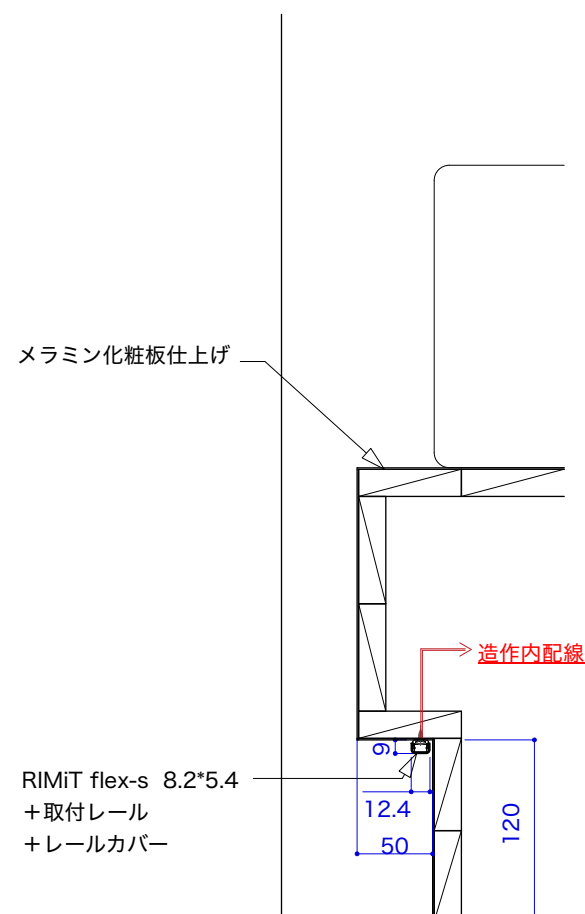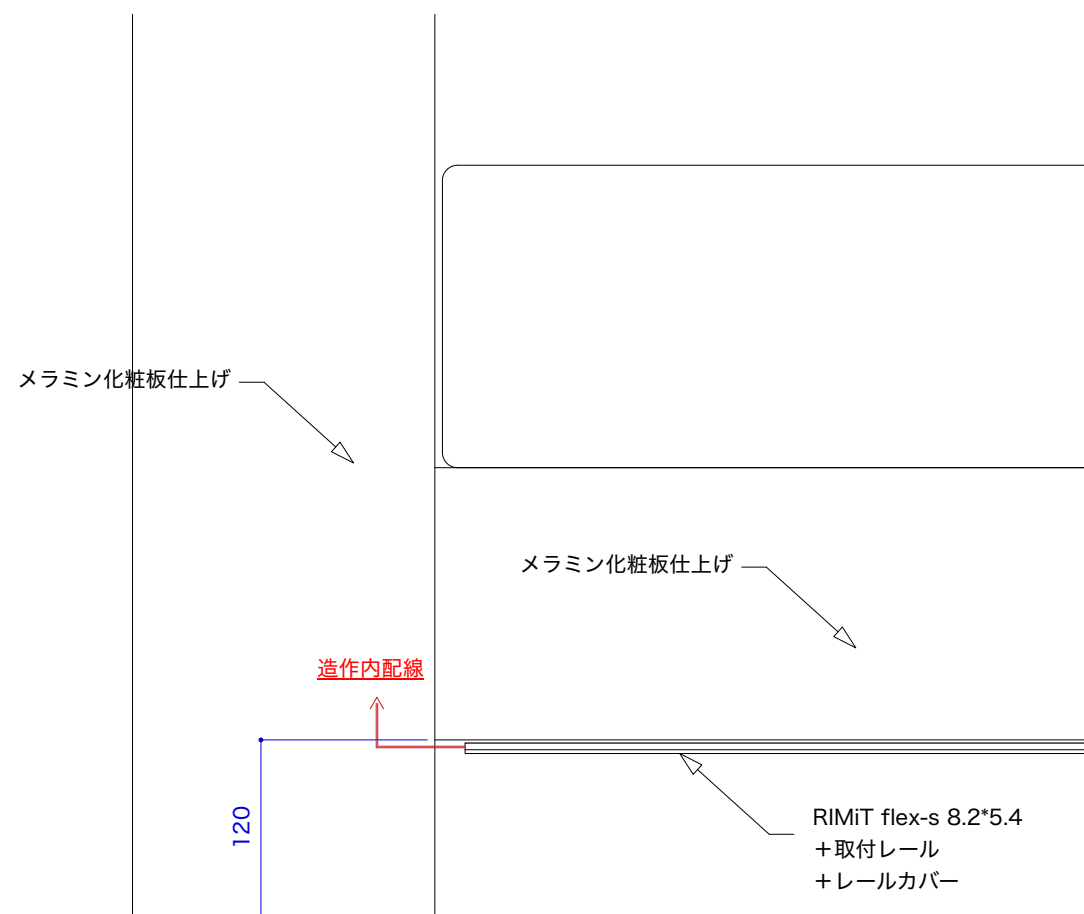

詳細・側断面図 S=1:2

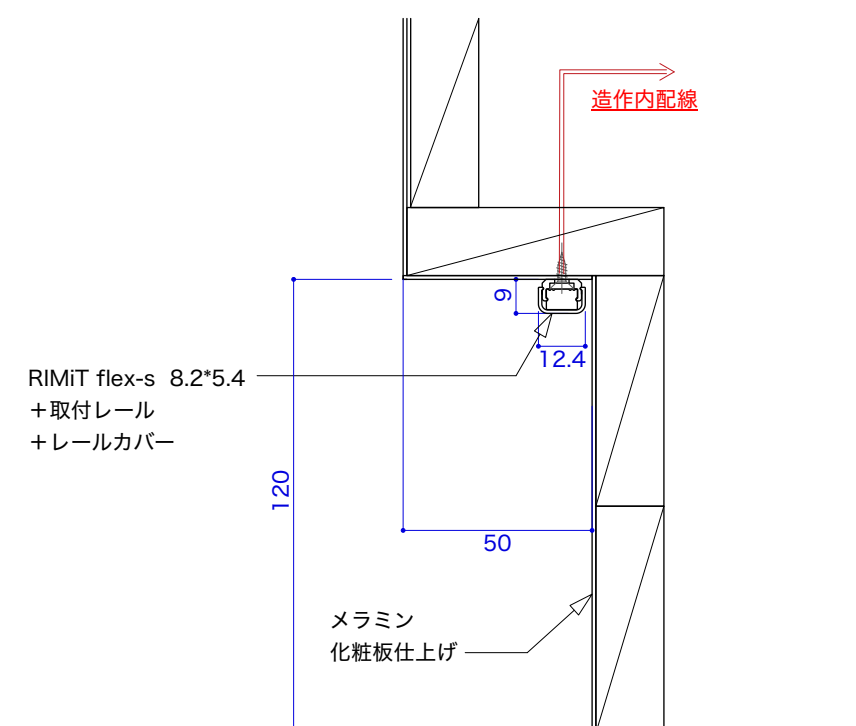



【通路 足元間接照明】

灯具取付参考図


S=1/5, 1/2 (A3)

メリット

- ・省スペースでも取り付けやすく灯具が見えにくい
- ・ドットの映り込みがなく、美しい間接照明
- ・最長4mの特寸対応で、長い間接照明にも対応可能

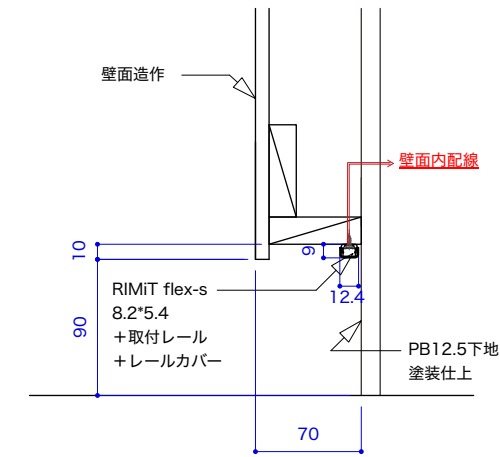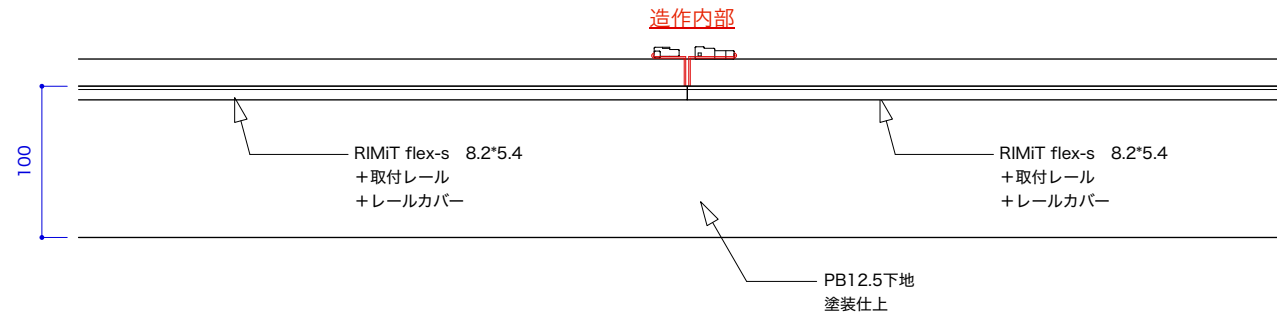

詳細・側断面図 S=1:2

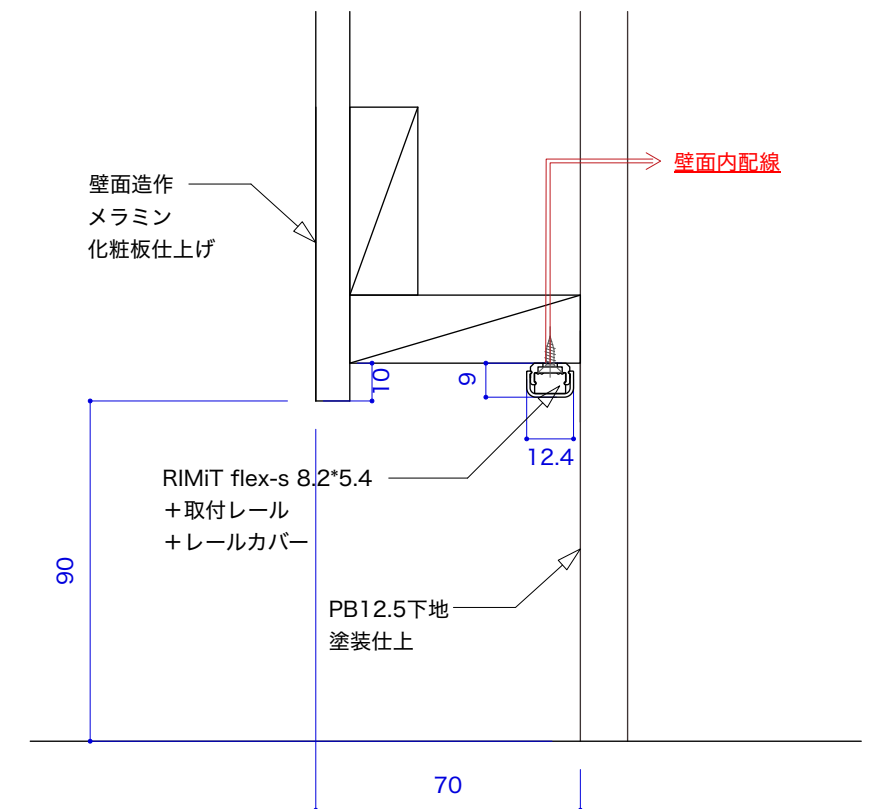


【屋外 足元間接照明】

灯具取付参考図


S=1/5, 1/2 (A3)

メリット

- ・防滴仕様に対応
- ・省スペースでも取り付けしやすく灯具が見えにくい
- ・ドットの映り込みがなく、美しい間接照明
- ・最長4mの特寸対応で、長い間接照明にも対応可能

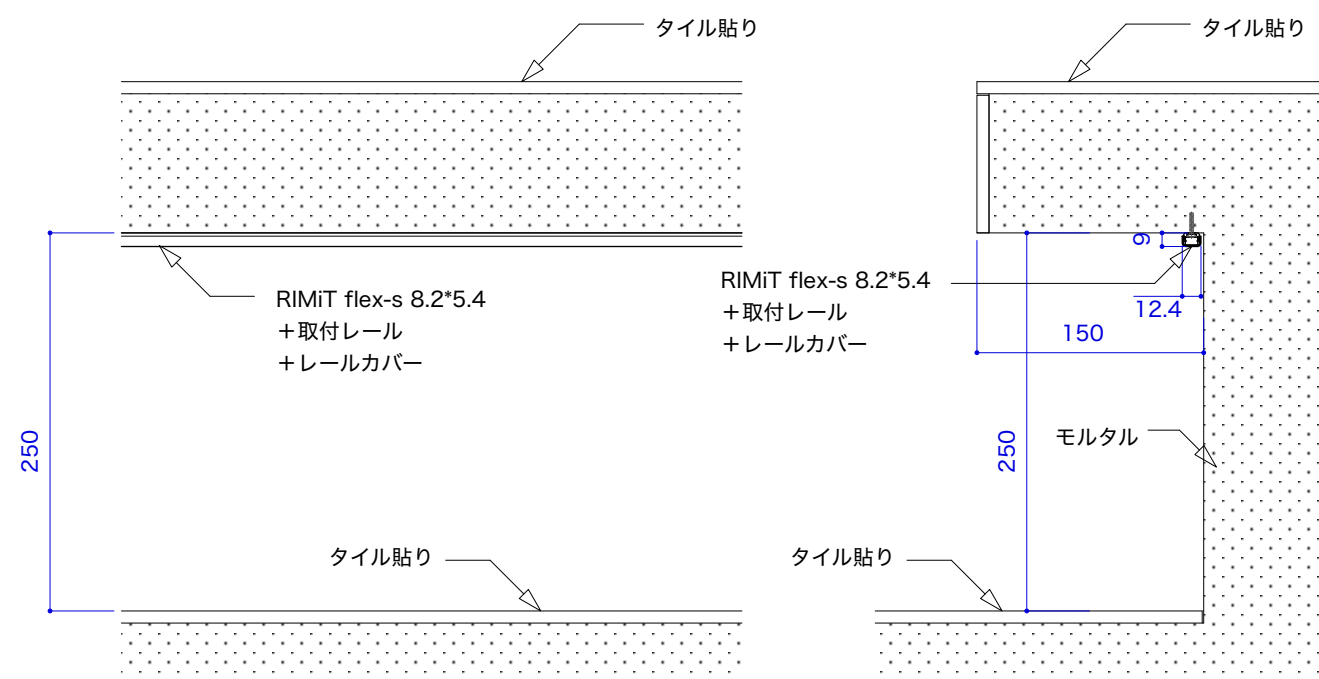

詳細・側断面図 S=1:2

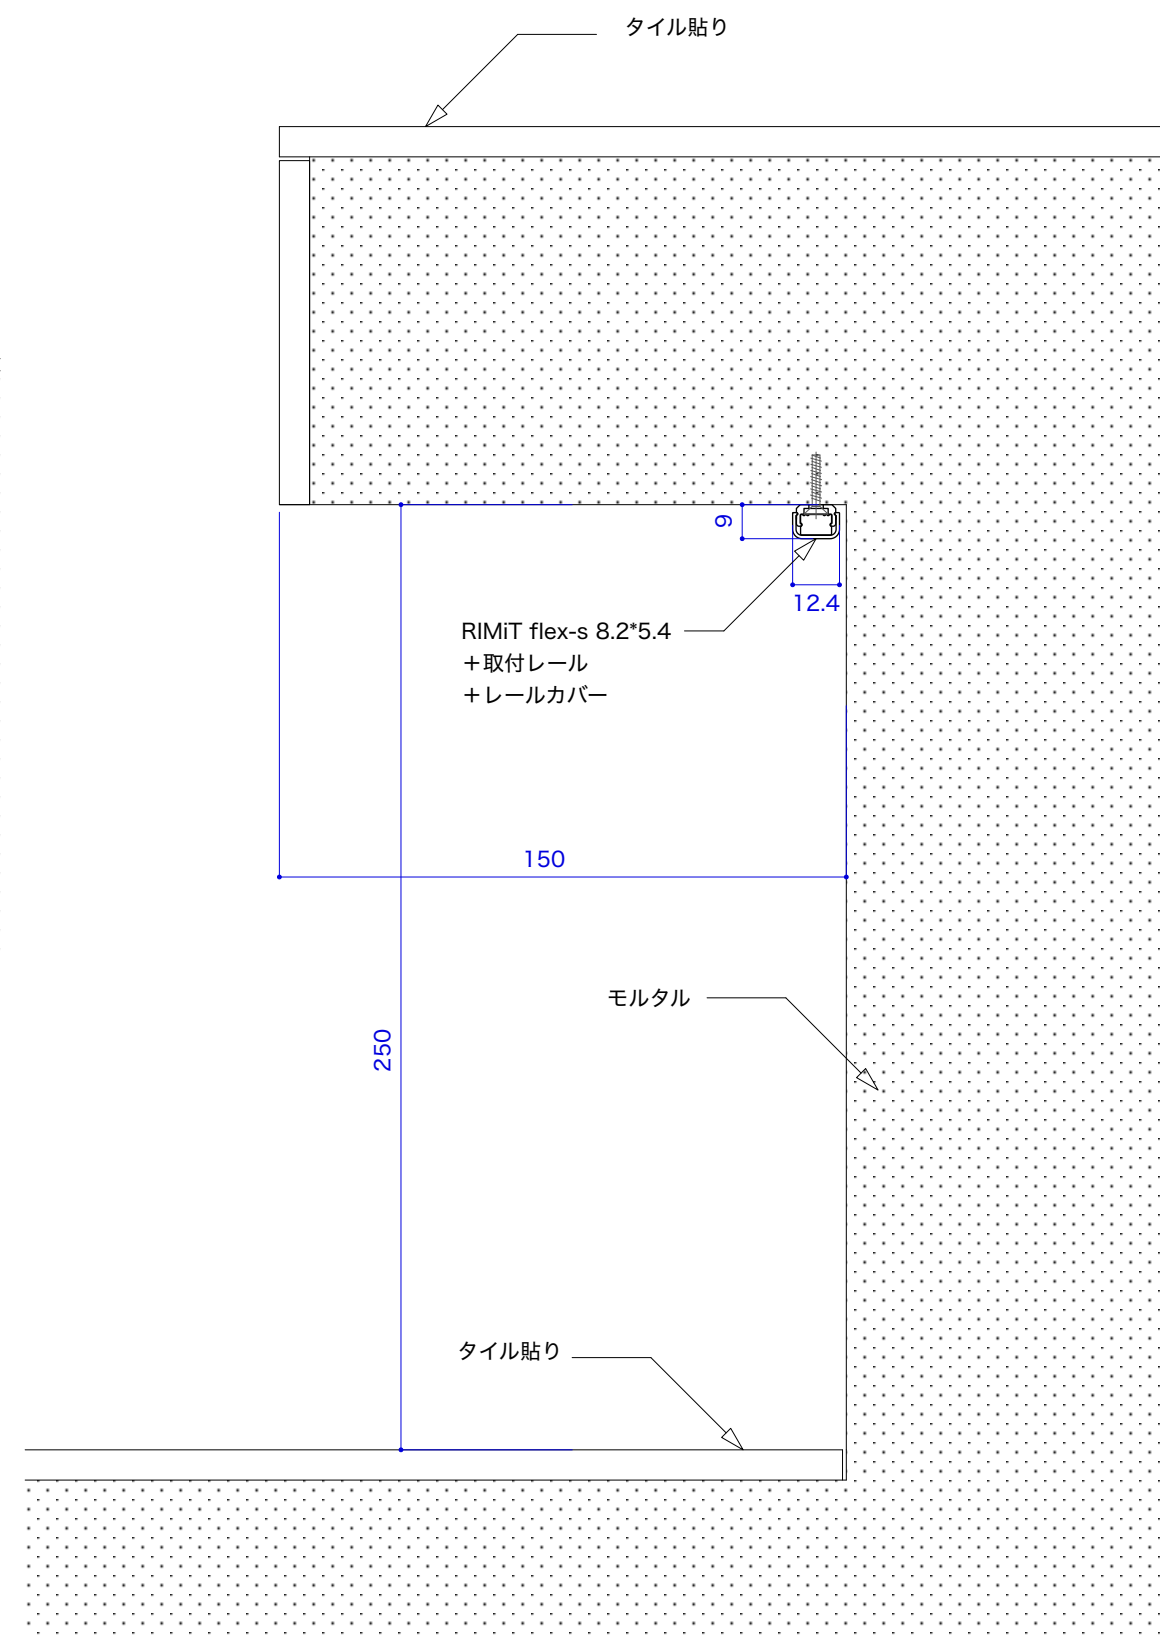



【屋外手すり照明】

灯具取付参考図

S=1/2, 1/1 (A3)

メリット

- ・防滴仕様に対応
- ・夜間の安全を守る景観照明
- ・明るさ 244 lm/m でほんのり上品に
- ・最長4mの特寸対応で、長い間接照明にも対応可能

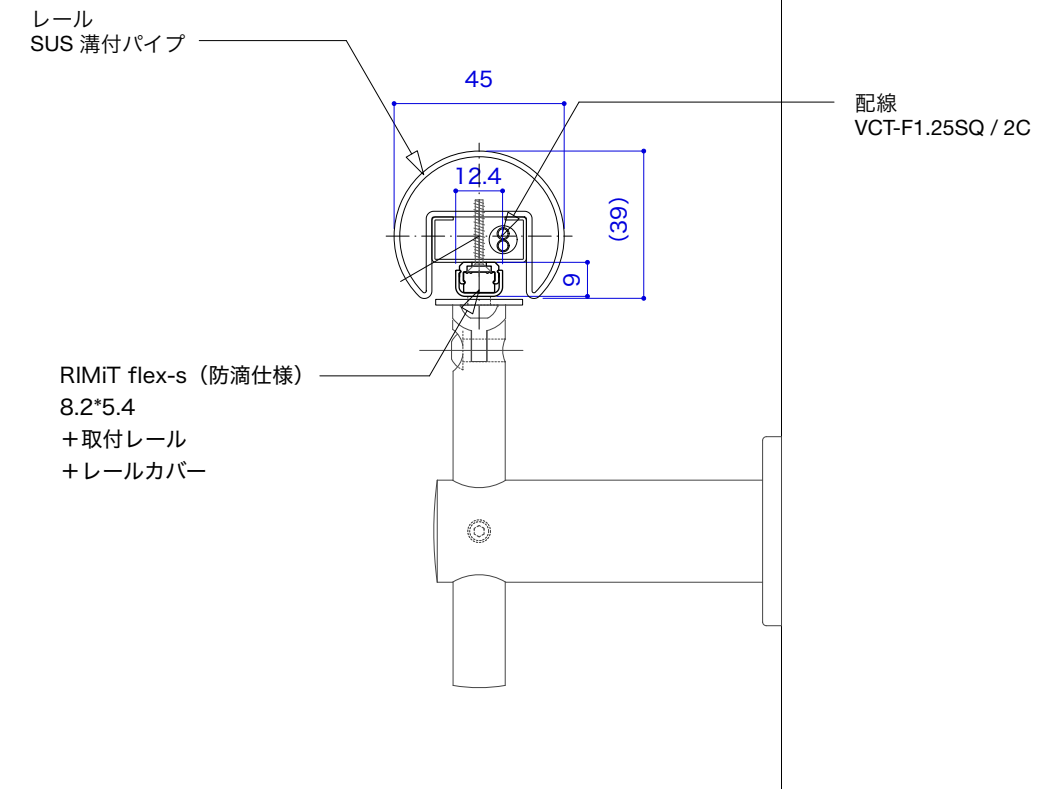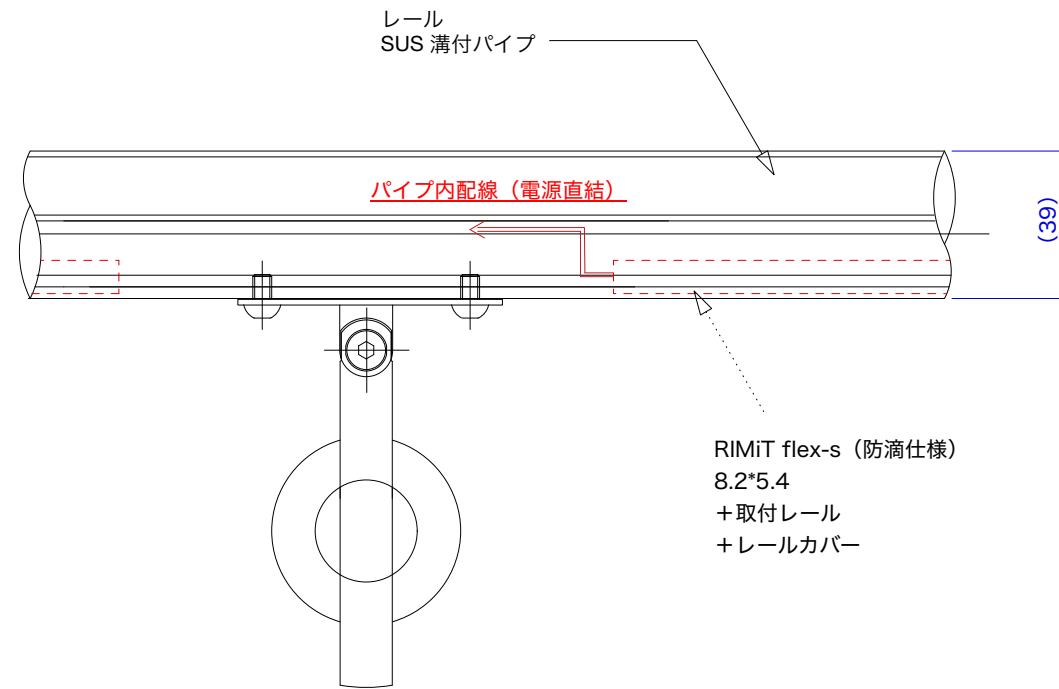

詳細・断面図 S=1:1

