


【壁埋込照明】

灯具取付参考図


S=1/5, 1/2 (A3)

メリット

・マグネットで施工・メンテナンスがしやすく隙間なく埋め込み可能

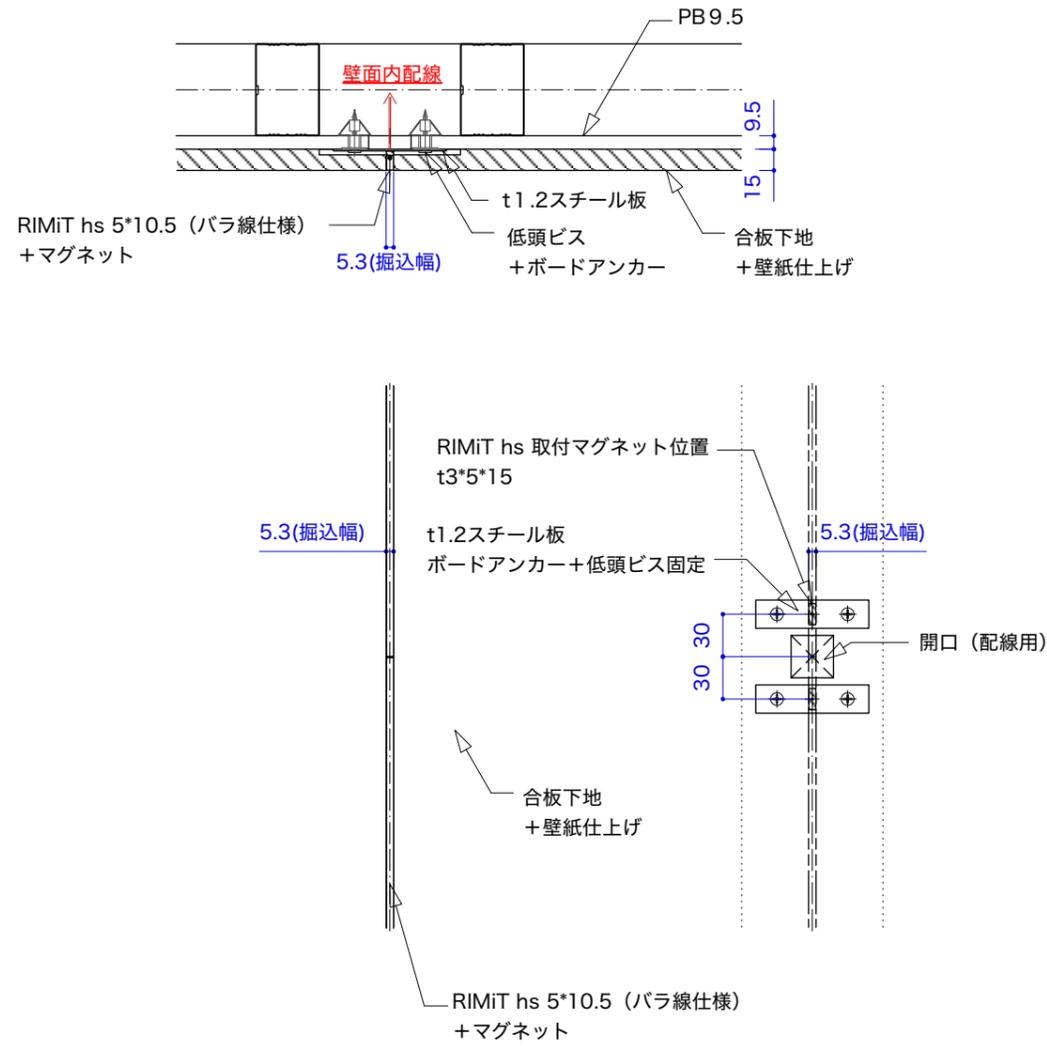

詳細・側断面図 S=1:2

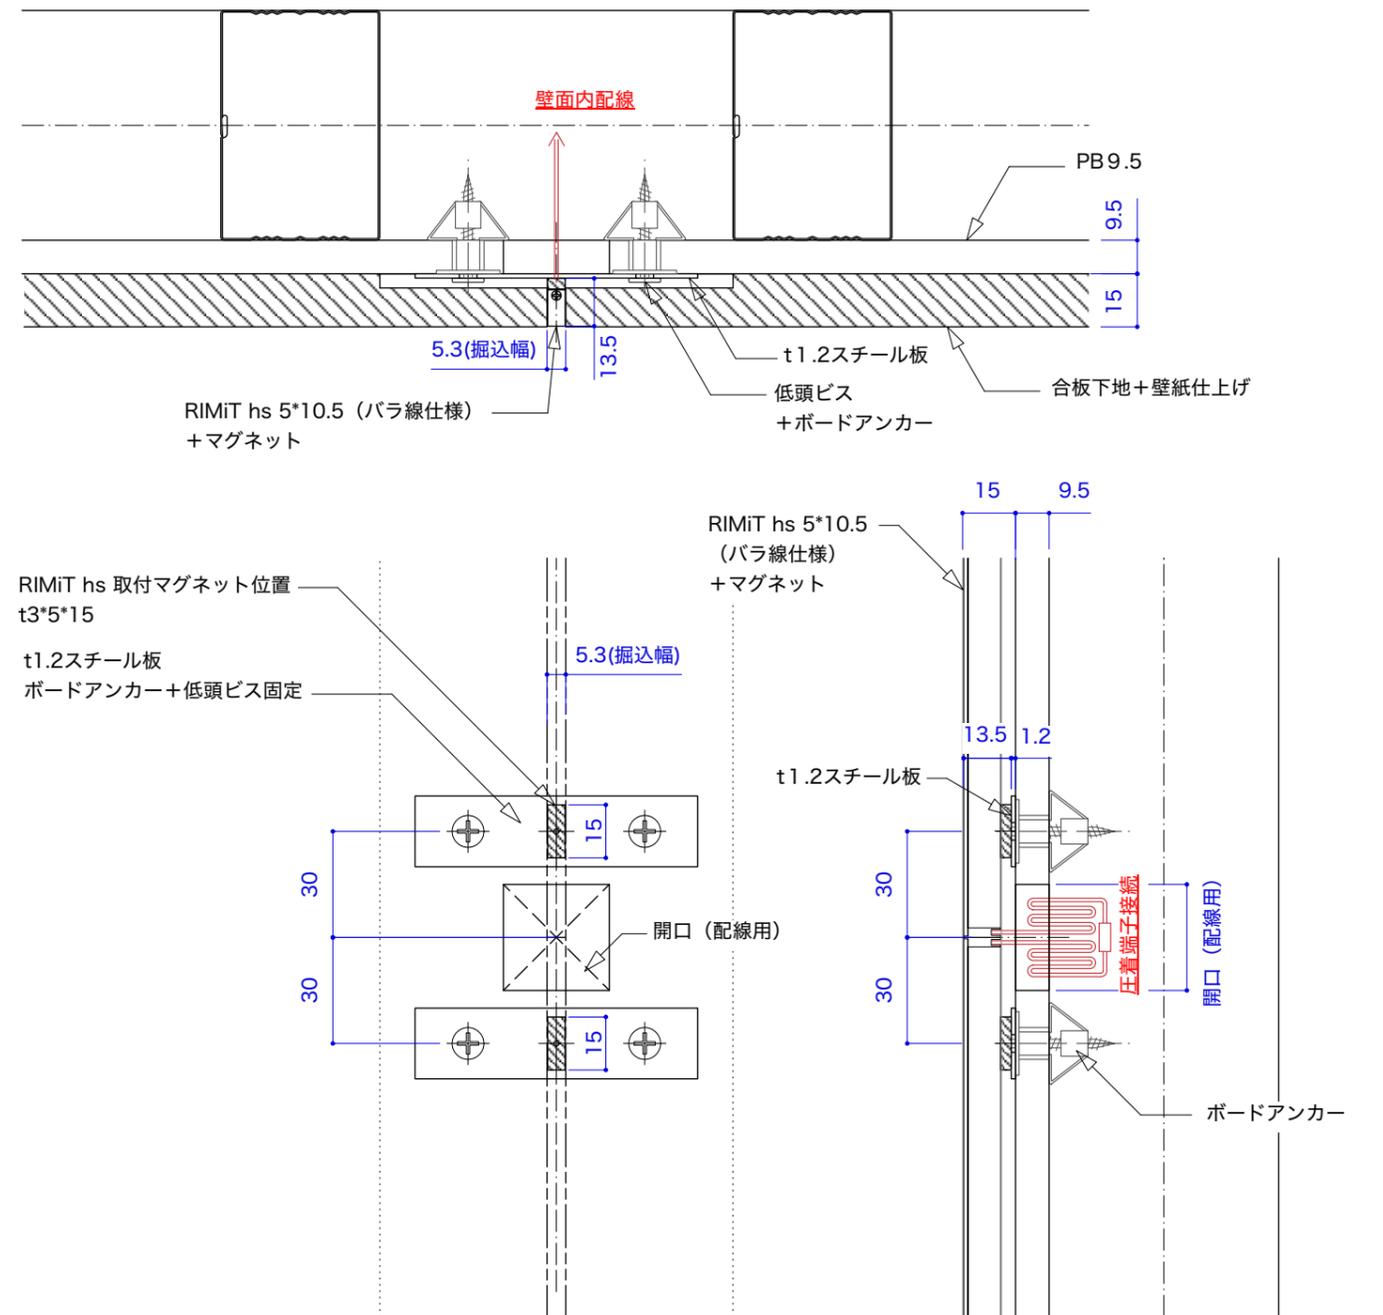


【什器演出照明（直見せ）】

灯具取付参考図


S=1/5, 1/2 (A3)

メリット

- ・マグネットで施工・メンテナンスがしやすく隙間なく埋め込み可能

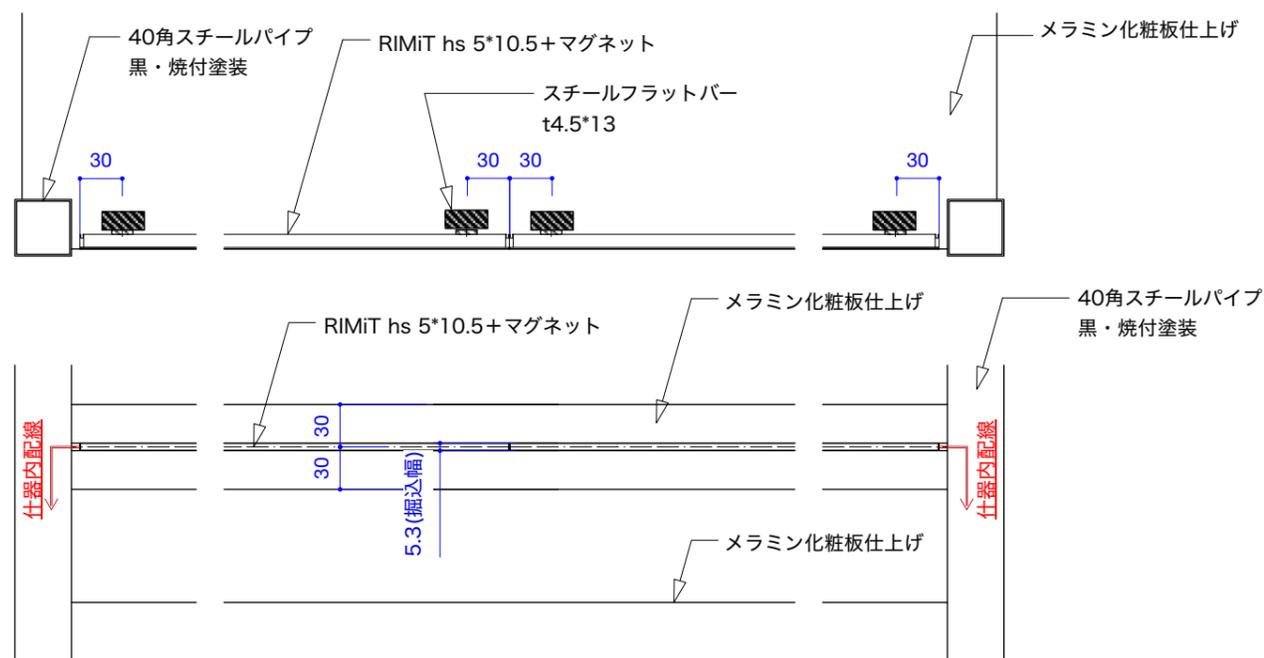

詳細・断面図 S=1:2

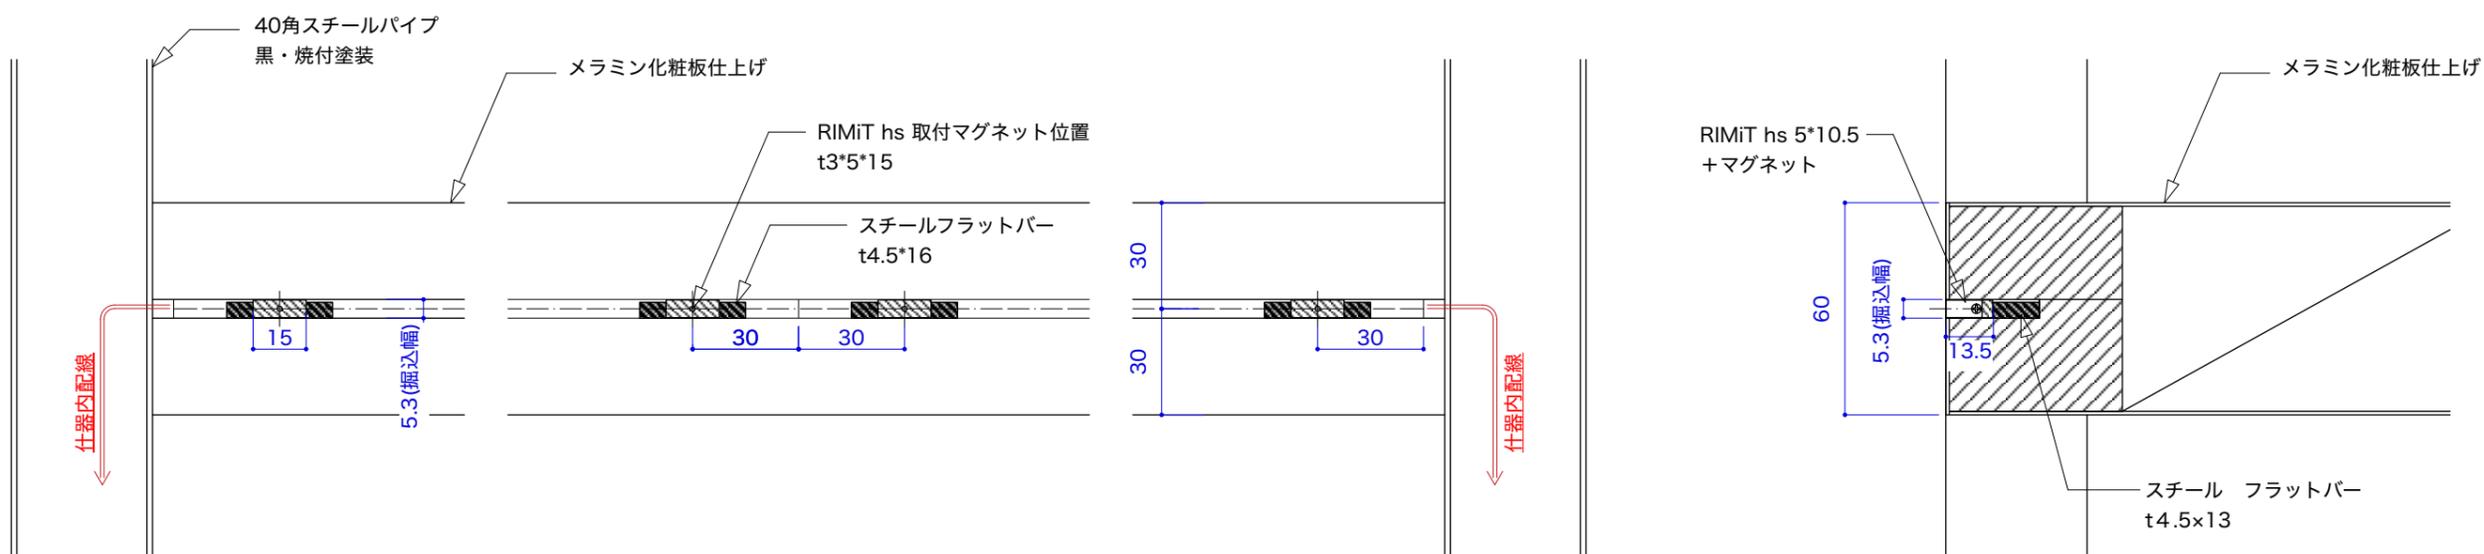


【棚裏間接照明】

灯具取付参考図


S=1/5, 1/2 (A3)

メリット


- ・低消費電力、低照度で調光なしでほどよい間接光
- ・ドットレスでより離隔距離を縮められる。

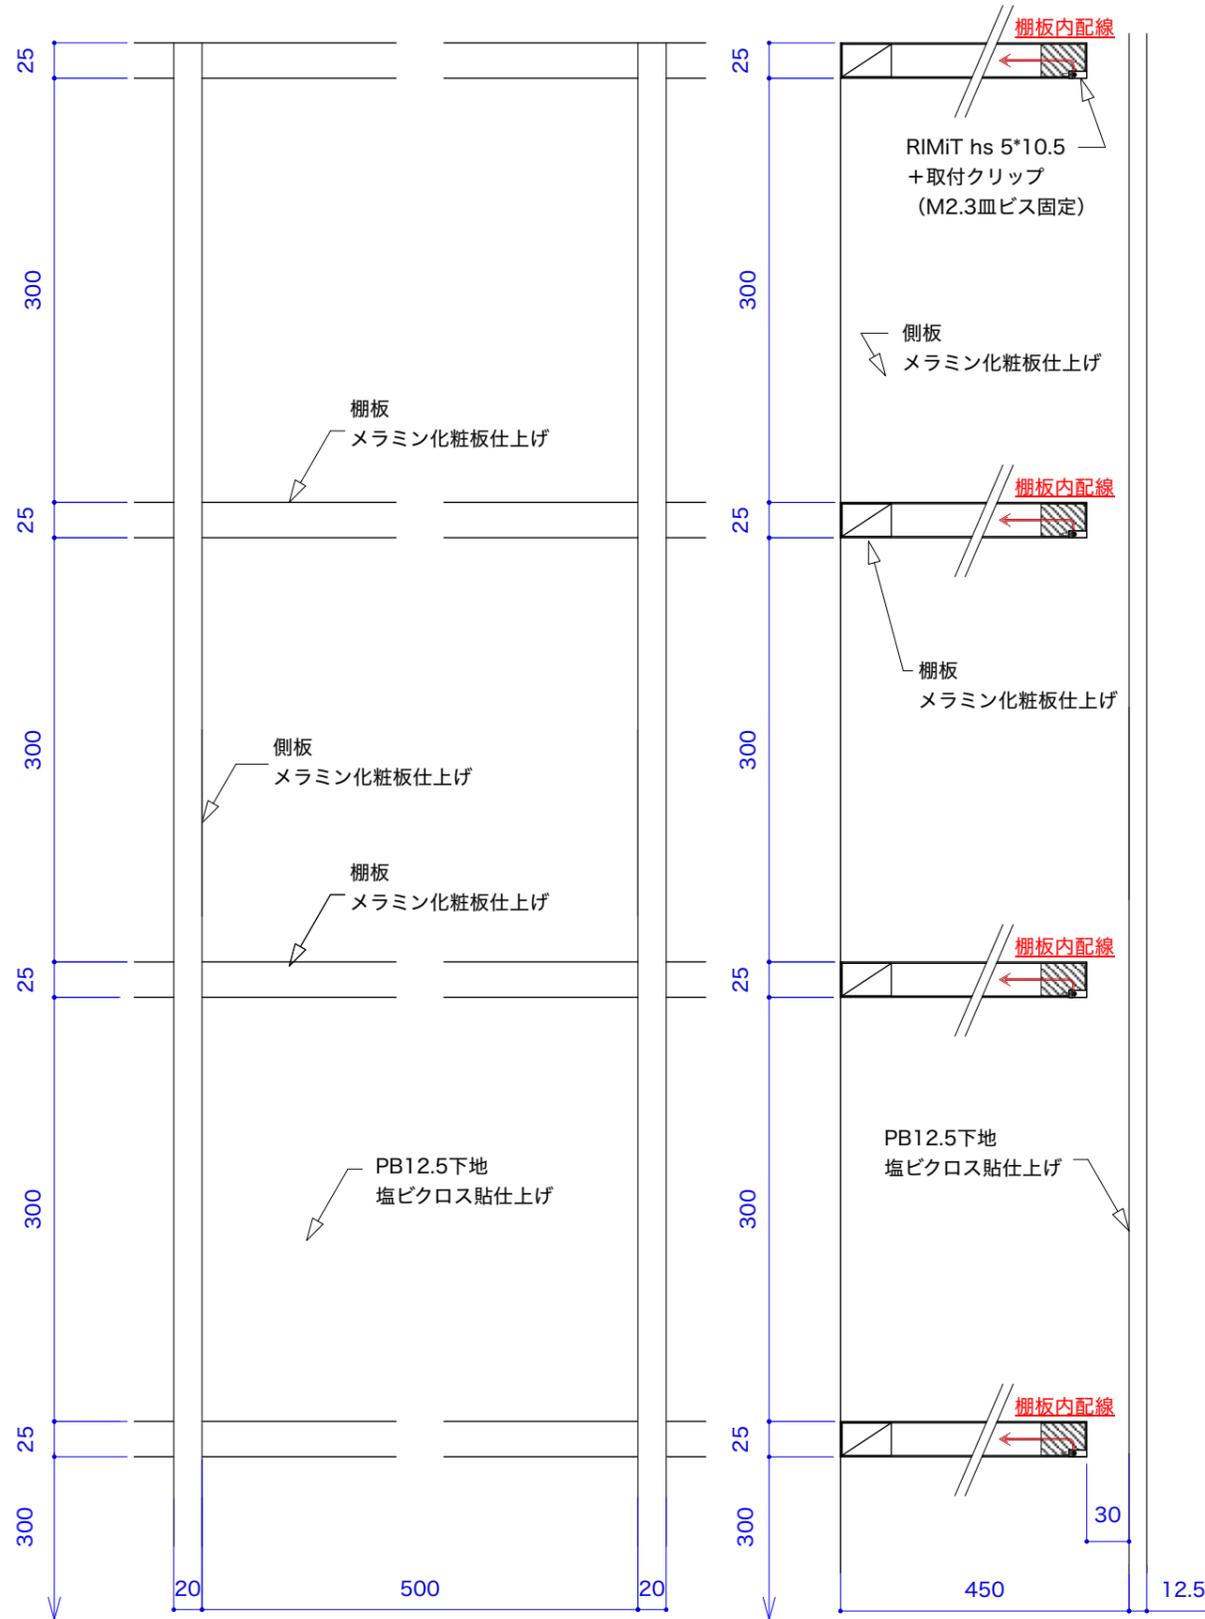

コネクタ連結時 ざぐり開口寸法 S=1:2

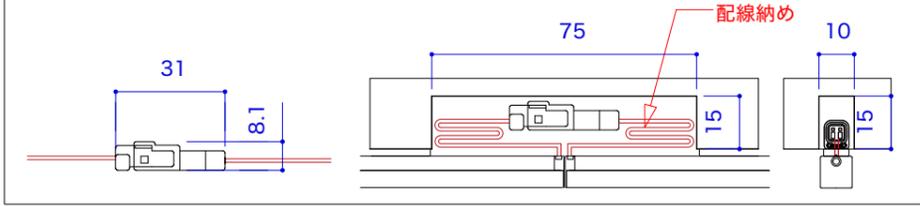

詳細・側断面図 S=1:2

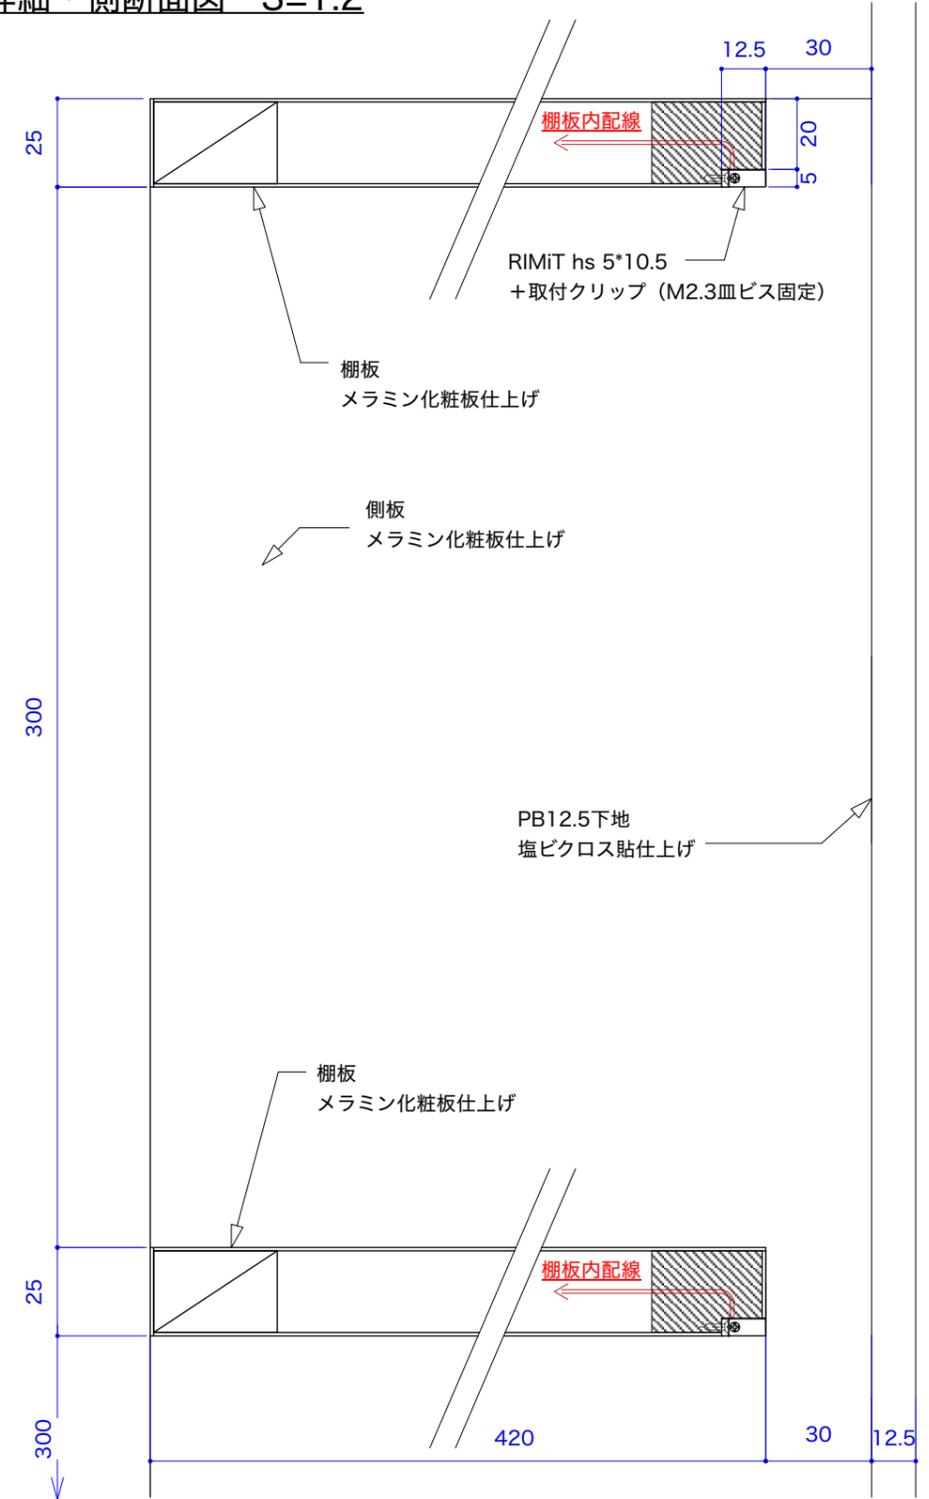


【ガラス棚演出照明】

灯具取付参考図

S=1/5, 1/2 (A3)

メリット

- ・棚板の厚みより灯具が細いので光が漏れない

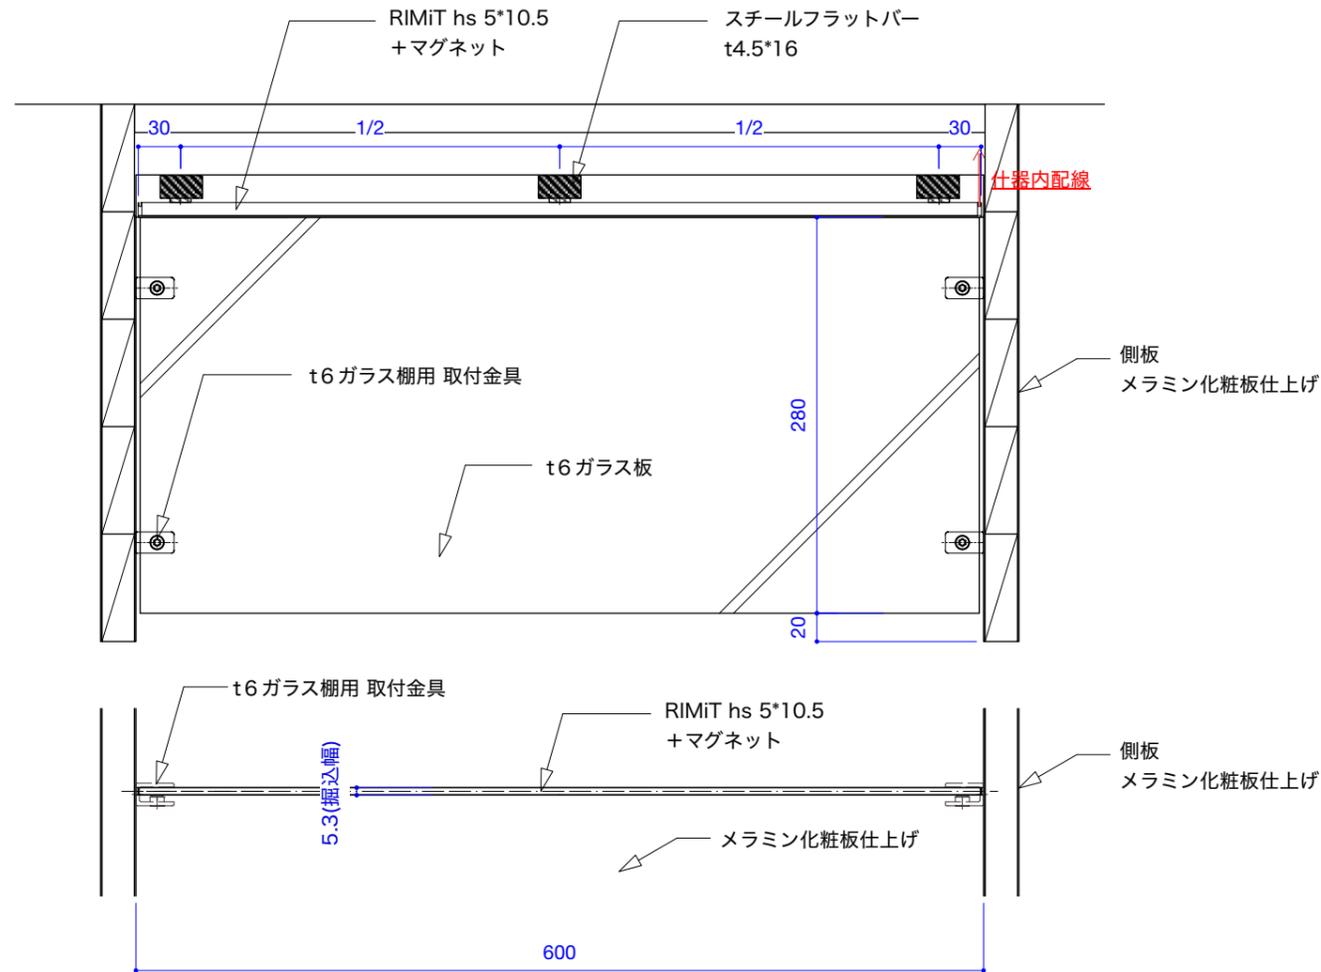

詳細・断面図 S=1:2

